


Архітектурний тип №8 тимчасової споруди


Фасад в осях 1-2. М 1:50.




Фасад в осях А-Б. М 1:50.

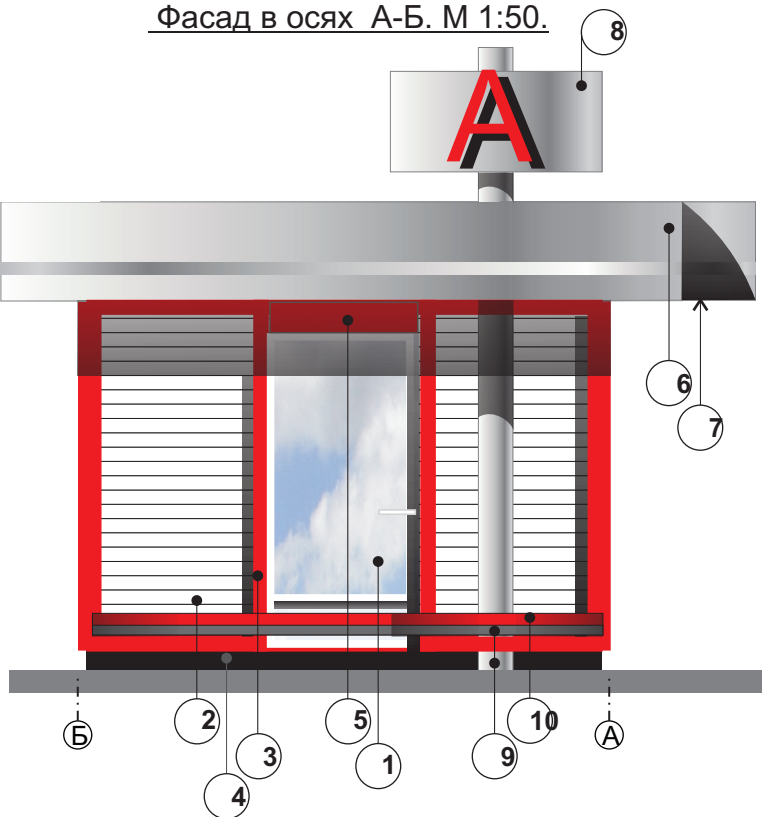

Фасад в осях 2-1. М 1:50.

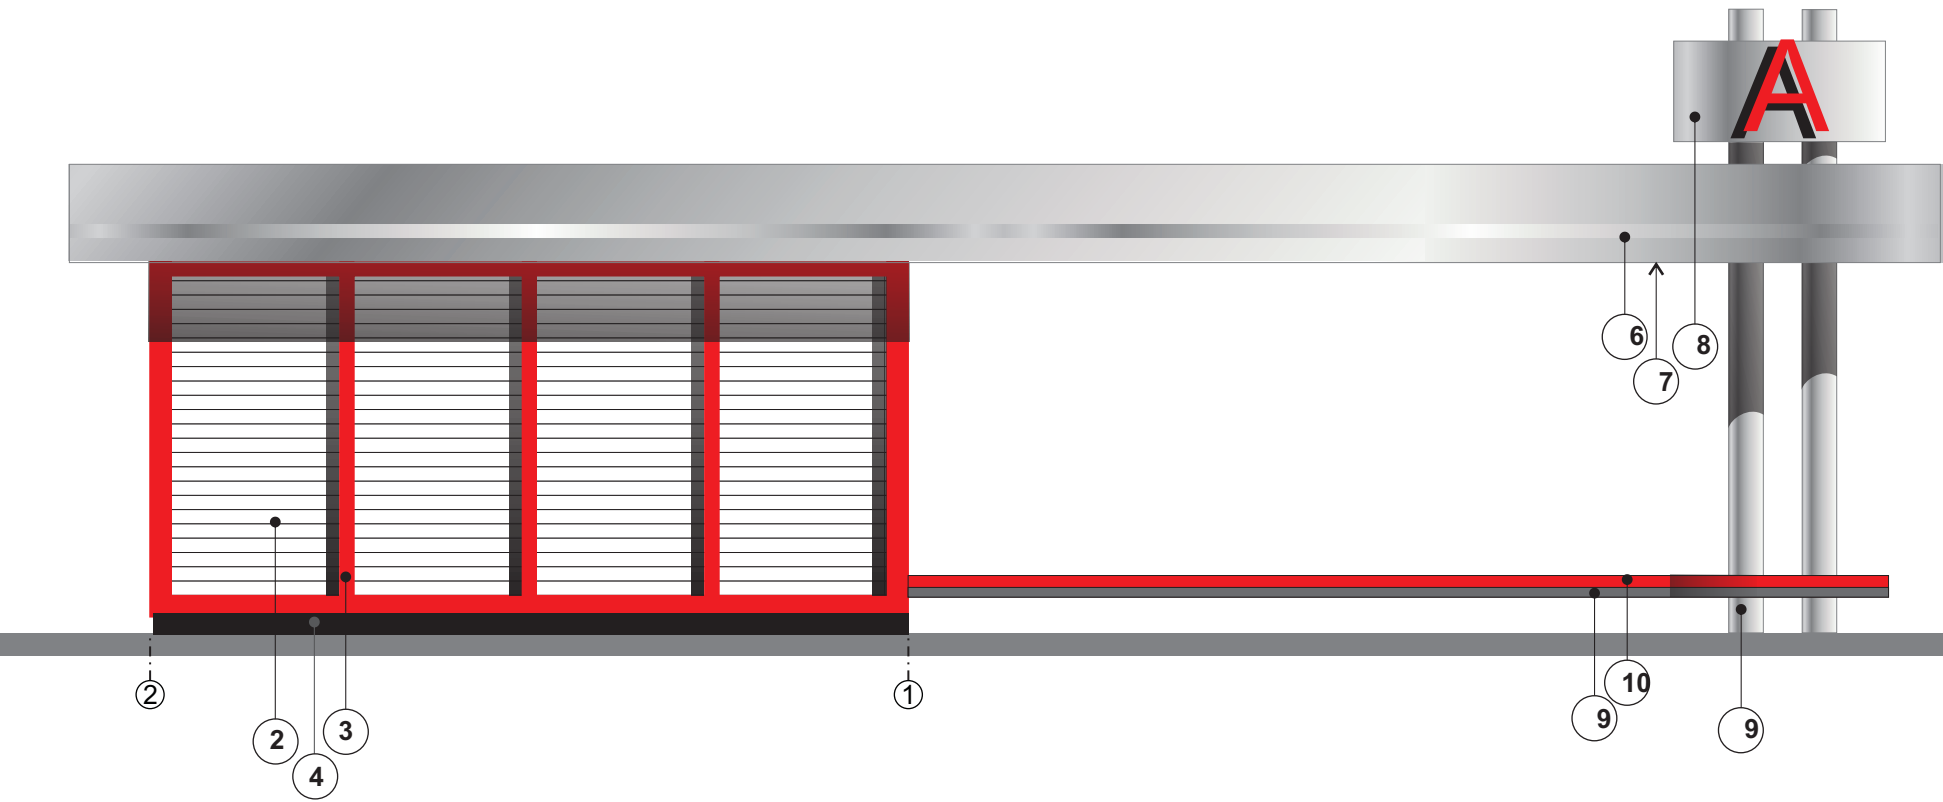

Фасад в осях Б-А. М 1:50.

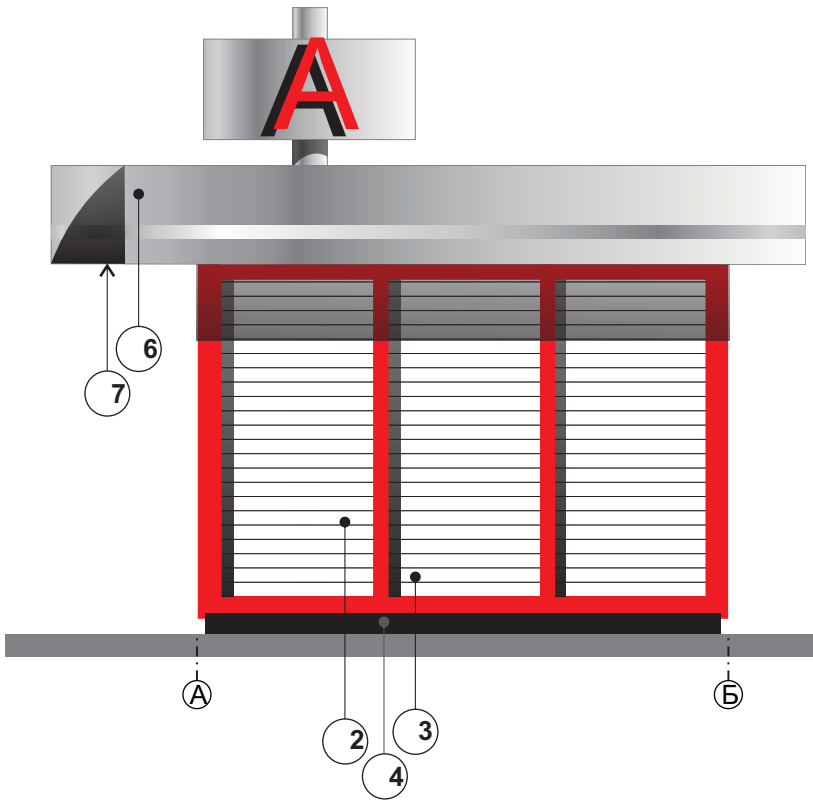

ПРИМІТКИ:
1. План і відомість зовнішнього опорядження дивись л. АР-16

						4065 - АР			
						Розроблення комплексних схем розміщення тимчасових споруд для провадження підприємницької діяльності та їх архітектурних типів на території Баглійського, Дніпровського та Заводського районів міста.	Стадія	Лист	Листів
								15	
Зм.	Кільк.	Лист	Недок	Підпис	Дата	Архітектурний тип №8 тимчасової споруди. Фасади .		ДНІПРОДЗЕРЖИНСЬК ЦИВІЛЬПРОЕКТ	
ГАП		Гаджикерімов							
Перевірів		Логвінов							
Розробив		Смик							

План. М 1:100



Поз	Назва	Колір	Опорядження	Опорядження
1	Віконні блоки, двері	білий	металопластиковий двокамерний склопакет	
2	Зовнішні частини стін		листи профнастилу	
3	Зовнішній металевий каркас стін		емаль для зовнішніх робіт по металу	Фарбування по шару ґрунту за 2 рази
4	Цоколь		морозостійка керам. плитка	
5	Захисні ролети	білий	термопофарбовані	
6	Парапет		композитний лист "ALUCOBOND"	
7	Низ парапету	білий	акриловий пластик	
8	Реклама		акриловий пластик, аракал	
9	Металлоконструкції навісу, лавки		емаль для зовнішніх робіт по металу	Фарбування по шару ґрунту за 2 рази
10	Дерев'яні лавки		емаль для зовнішніх робіт по металу	Фарбування по шару ґрунту за 2 рази

Площа ТС по зовнішньому контуру	17.5м ²
Загальна площа ТС	15.0м ²

1. Фасади дивись л. АР-15

						4065 - АР			
						Розроблення комплексних схем розміщення тимчасових споруд для провадження підприємницької діяльності та їх архітектурних типів на території Багпійського, Дніпровського та Заводського районів міста.	Стадія	Лист	Листів
								16	
Зм.	Кільк.	Лист	№ док	Підпис	Дата				
ГАП		Гаджикерімов				Архітектурний тип №8 тимчасової споруди. План. Відомість зовнішнього опорядження.		ДНІПРОДЗЕРЖИНСЬК ЦИВІЛЬПРОЕКТ	
Перевірив		Логвінов							
Розробив		Смик							